

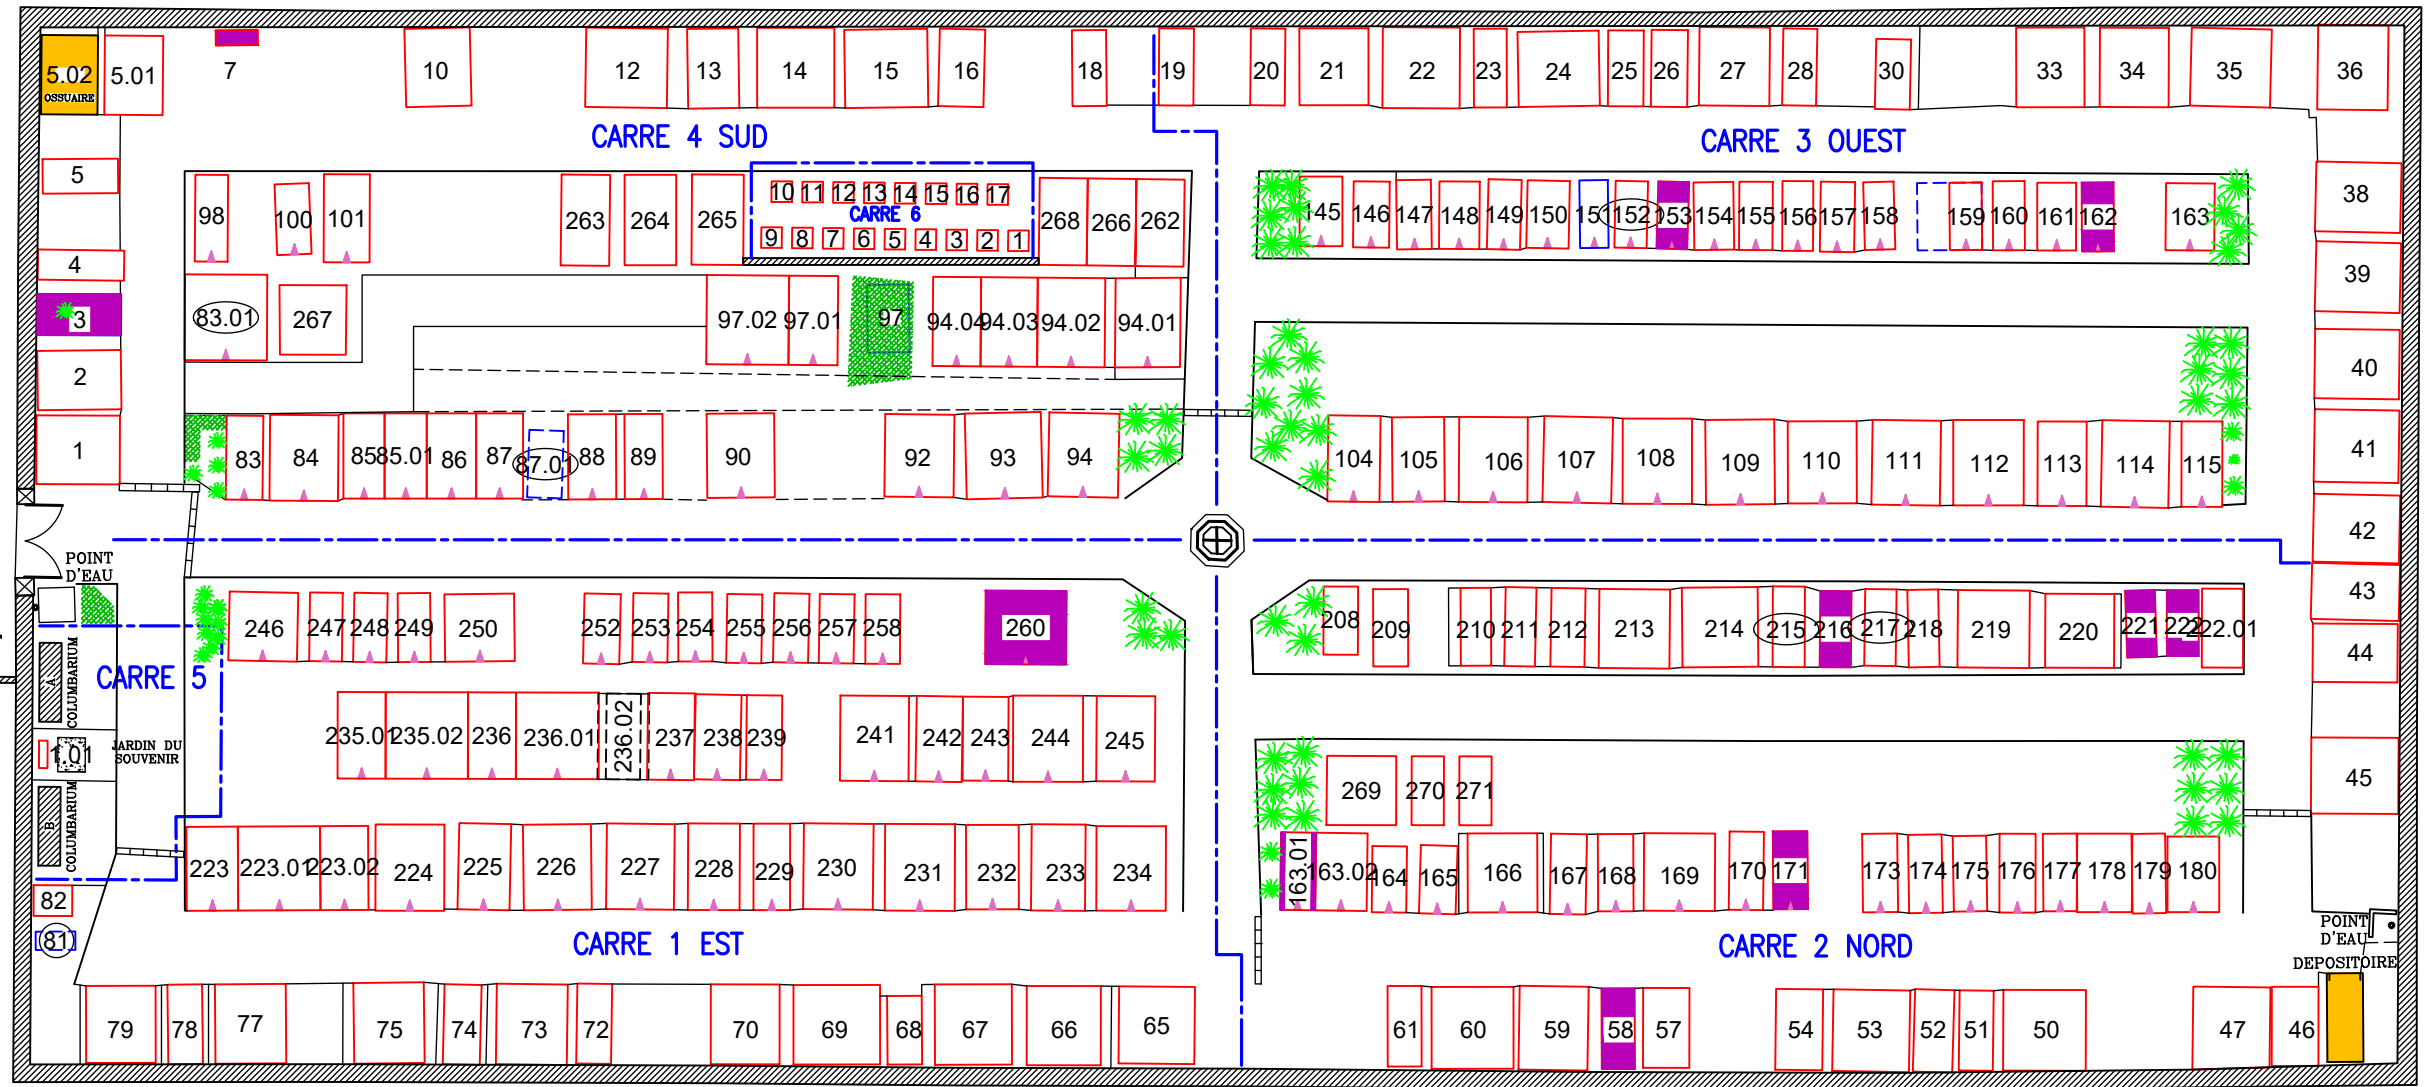


CIMETIERE D'HERY SUR ALBY

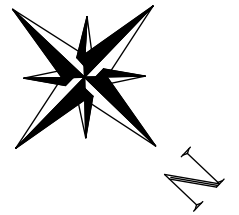

CARRE 5

COLUMBARIUM

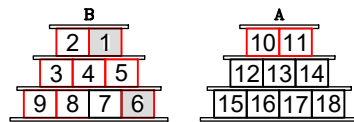

ECHELLE 1/50

LEGENDE

- Case concédée
- Case vide disponible
- Case projetée disponible
- Case occupée, non concédée

LEGENDE

- Epitaphe illisible
- Tombe en pierre
- Tombe en terre
- Emplacement projeté simple 1.40 / 2.40
- Emplacement réservé simple 1.40 / 2.40
- Limite de carrés

A titre indicatif :

- Pied de tombe
- Equipement funéraire
- Emplacement justifiable d'une Procédure de reprise

0,00 10,00

HERY SUR ALBY 74

	ITV	INTERVENTION
ATC	EB	
MAJ RDT	ELABOR	
RDT	AMANXIS	
MAJT	JPB	
MAJB	AGB	
VAL	MAIRIE	
LIV	EXT	12/05/2026

PLAN PDR 3

18, rue des Murgers BP6 - 21380 MESSIGNY
Tél: 03.80.50.81.81 Fax: 03.80.35.48.88

DOSSIER N°: 20190144CIM ECHELLE 1/100